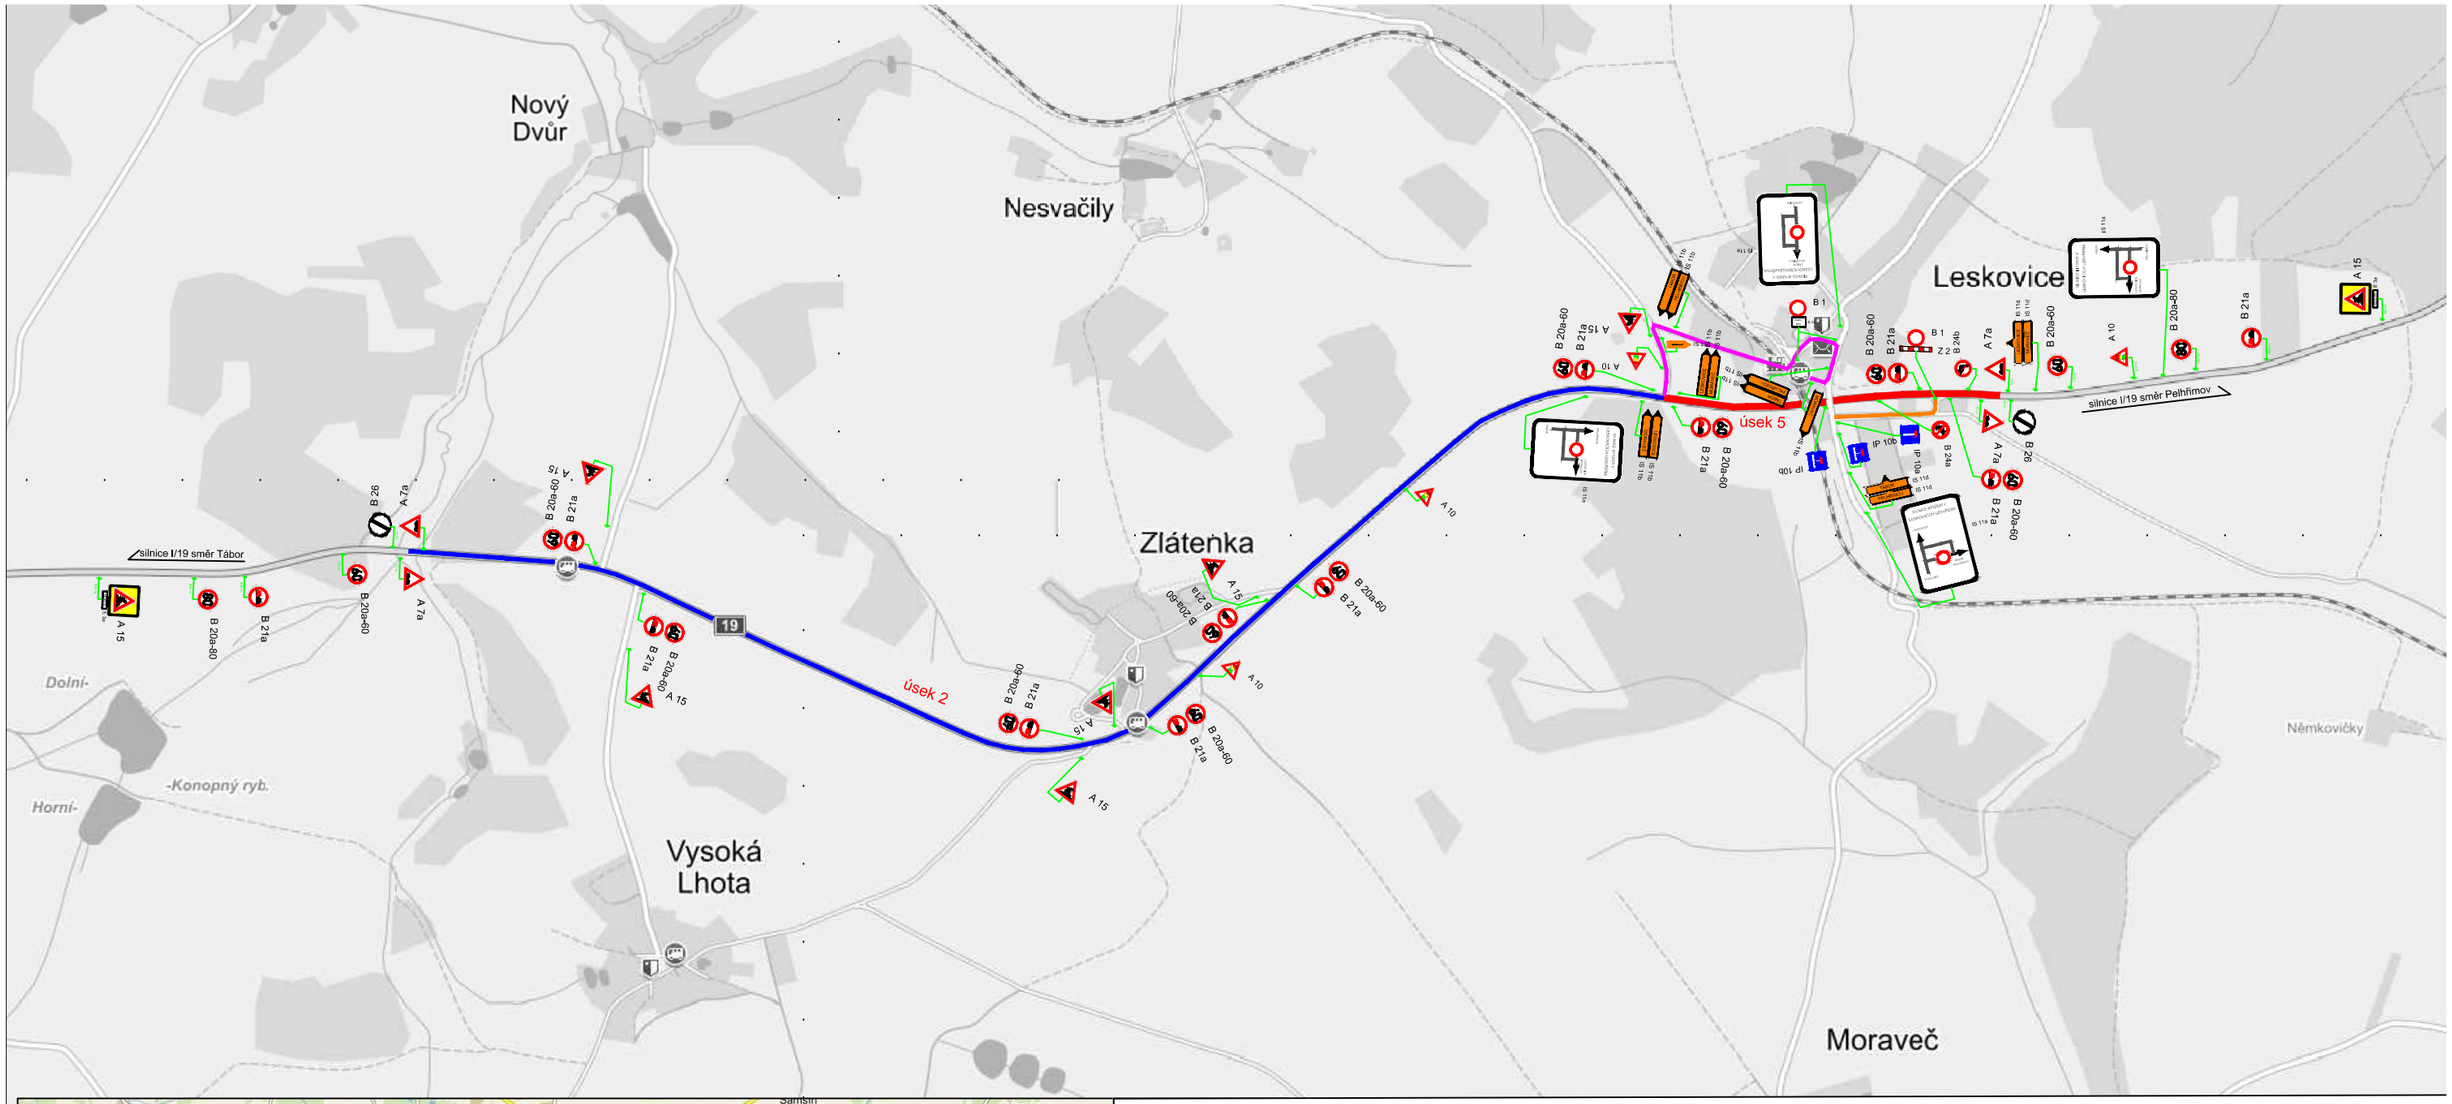

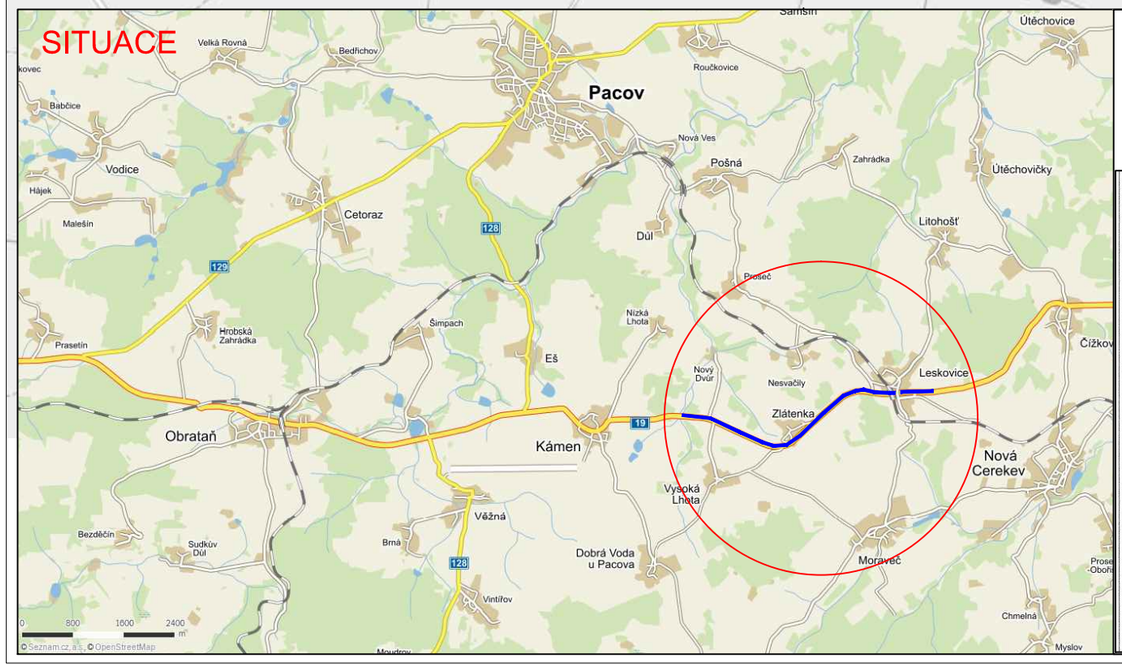

Termín uzavírky: 04.04.2016 - 14.05.2016
Stavba: I/19 Kámen - Leskovice, DSP, VD-ZDS

úsek 5: pravá strana ve směru staničení km 131,260 - 132,070 (810 m) / 26.06.2016 - 16.07.2016
úsek 5: levá strana ve směru staničení km 131,260 - 132,070 (810 m) / 17.07.2016 - 14.08.2016

ETAPA III.

PRACOVNÍ MÍSTO: zúžení vozovky na jeden jízdní pruh. Řízení provozu světelnými signály.

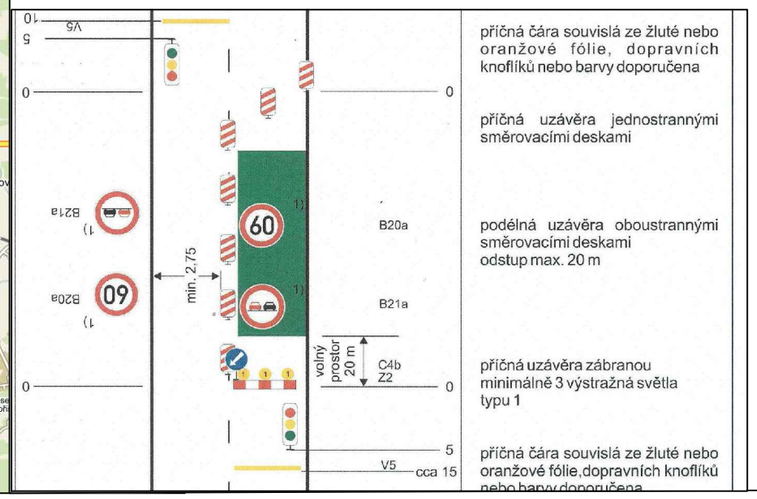

slepý úsek MK v obci Leskovice.

objízdná trasa pro VLOD po MK v obci Leskovice

V rámci uzavírky povede objízdná trasa pro VLOD po MK v obc Leskovice, kde se bude otáčet okolo obecního úřadu.