

LEGENDA ZMĚNY Č. 1 ÚP LESKOVICE

HRANICE

stav plochy změn



HRANICE OBCE A KATASTRÁLNÍHO ÚZEMÍ LESKOVICE

V nadpisu "PLOCHY A KORIDORY S MOŽNOSTÍ VYVLASTNĚNÍ I UPLATNĚNÍ PŘEDKUPNÍHO PRÁVA" se ruší slova "I UPLATNĚNÍ PŘEDKUPNÍHO PRÁVA".

Ruší se nadpis "VYBRANÁ VEŘEJNÁ INFRASTRUKTURA"

DOPRAVNÍ INFRASTRUKTURA



DK02 KORIDOR HOMOGENIZACE STÁVAJÍCÍHO TAHU SILNICE I. TŘÍDY (ZÚR Kraje Vysočina)



Ú1 ÚPRAVA SILNIC I. A III. TŘÍDY

TECHNICKÁ INFRASTRUKTURA



E7/ E05a KORIDOR NADZEMNÍHO VEDENÍ ZVN 400kV Kočín - Mirovka (PÚR ČR/ZÚR Kraje Vysočina)



E11 KORIDOR NADZEMNÍHO VEDENÍ VVN 110 kV Pelhřimov - R Tábor (ZÚR Kraje Vysočina)

PLOCHY A KORIDORY POUZE S MOŽNOSTÍ UPLATNĚNÍ PŘEDKUPNÍHO PRÁVA

P1-P4 VEŘEJNÁ PROSTRANSTVÍ

OVI OBČANSKÉ VYBAVENÍ, tělovýchovné a sportovní zařízení

RUŠENÉ PRVKY

VP RUŠENÁ OZNAČENÍ VEŘEJNÝCH PROSTRANSTVÍ

OV RUŠENÁ OZNAČENÍ OBČANSKÉHO VYBAVENÍ, plocha pro sport

R RUŠENÁ OZNAČENÍ VODNÍ PLOCHY


R RUŠENÁ VYBRANÁ VEŘEJNĚ PROSPĚŠNÁ OPATŘENÍ

R RUŠENÁ VEŘEJNĚ PROSPĚŠNÁ STAVBA


Změnou č. 1 ÚP Leskovice se odstavec PLOCHY A KORIDORY POUZE S MOŽNOSTÍ UPLATNĚNÍ PŘEDKUPNÍHO PRÁVA mění takto:

P1-P4 VEŘEJNÁ PROSTRANSTVÍ

OVI OBČANSKÉ VYBAVENÍ, tělovýchovné a sportovní zařízení

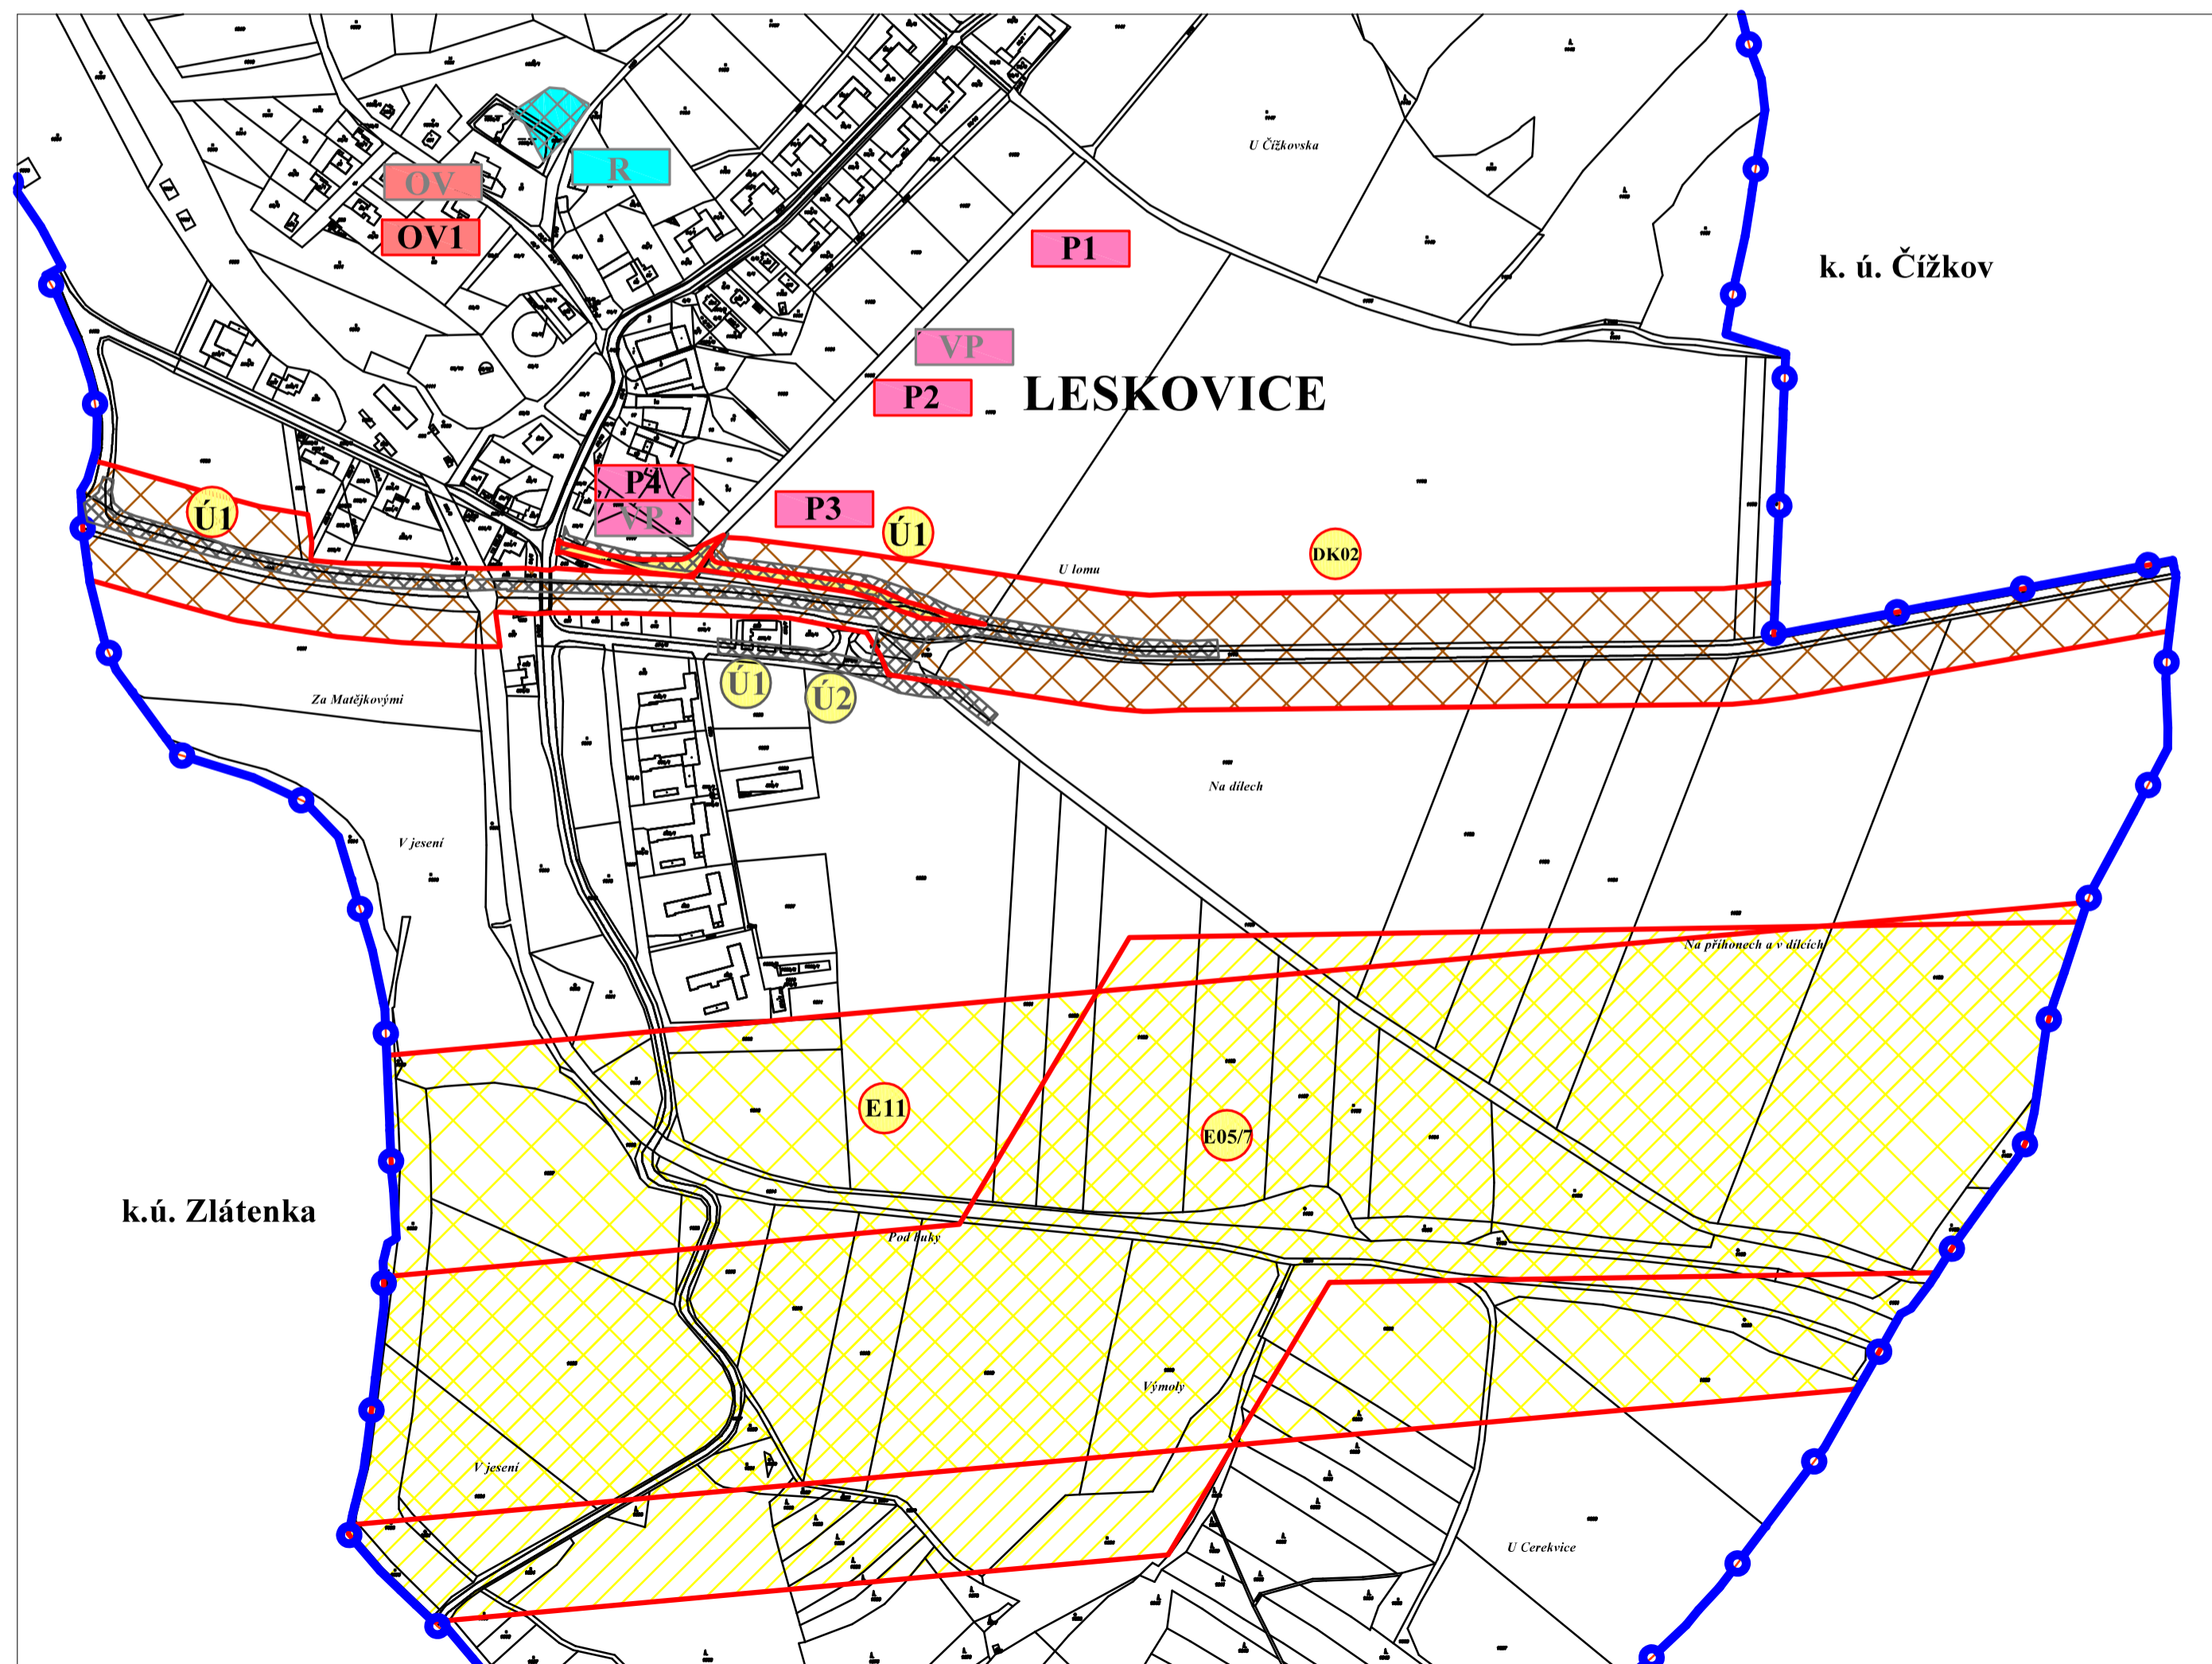

ZÁZNAM O ÚČINNOSTI		Razítka
Správní orgán, který změnu č. 1 ÚP vydal	ZASTUPITELSTVO OBCE LESKOVICE	
Datum nabytí účinnosti		
Oprávněná úřední osoba pořizovatele:	Ing. Jaroslava Hemberová úřednice oddělení územního plánu, Městský úřad Pelhřimov	

Zakázka	ZMĚNA Č. 1 ÚZEMNÍHO PLÁNU LESKOVICE		Razítko zpracovatele	
Obsah	VÝKRES VEŘEJNĚ PROSPĚŠNÝCH STAVEB, OPATŘENÍ A ASANACÍ			
Měřítko	1 : 5000			
Datum vyhotovení	ČERVENEC 2018			
	Hlavní projektant	Ing. arch. Václav Štěpán	Podpis	
	Zodpovědný projektant	Ing. arch. Václav Štěpán		
	Kreslil	Ing. Simona Mayerová	Číslo výkresu	Číslo paré
	IČO/ DIČ	10276661 / CZ- 430908117	3	
Telefon	387718439, 387718450			